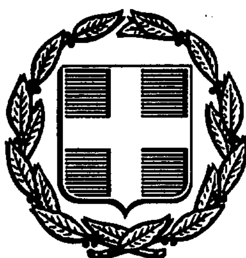


ΕΦΗΜΕΡΙΣ ΤΗΣ ΚΥΒΕΡΝΗΣΕΩΣ
ΤΗΣ ΕΛΛΗΝΙΚΗΣ ΔΗΜΟΚΡΑΤΙΑΣ

ΑΘΗΝΑ 8 ΜΑΪΟΥ 1991	ΤΕΥΧΟΣ ΤΕΤΑΡΤΟ	ΑΡΙΘΜΟΣ ΦΥΛΛΟΥ 249

ΠΕΡΙΕΧΟΜΕΝΑ

ΠΟΛΕΟΔΟΜΙΑ

ΑΠΟΦΑΣΕΙΣ

ΠΟΛΕΟΔΟΜΙΑ

ΑΠΟΦΑΣΕΙΣ

Αριθ. 635 (1)

Αναγνώριση οδού στο 147 Ο.Τ σχεδ. πόλης Αγρινίου πάροδος Τζαβελαίων σαν προϋφισταμένης του 1923.

Ο ΝΟΜΑΡΧΗΣ ΑΙΤΩΛΟΑΚΑΡΝΑΝΙΑΣ

Έχοντας υπόψη:

1. Τις διατάξεις του Ν.Δ/τος της 17ης Ιουλίου 1923 όπως μεταγενέστερα τροποποιήθηκαν και συμπληρώθηκαν και ειδικότερα το άρθρο 20 παρ. 4.

2. Την εγκ. Ε 20014/34/77 σχετικά με ιδιωτικές οδούς που προϋπάρχουν του 1923.

3. Την 17931/9.9.1983 απόφαση Νομάρχη περί μεταβίβασης μέρους αρμοδιοτήτων Νομάρχη στους Προϊσταμένους των Υπηρεσιών.

4. Την 269/20.2.91 εισήγηση πολ/κού γραφείου Δήμου Αγρινίου.

5. Την υπ' αρ. 489/1991 απόφαση Συμβ. Επικρατείας «περί δημοσίευσης διαταγμ/των στην Εφημερίδα της Κυβερνήσεως.

6. Την υπ' αριθ. 4/1.3.1991 γνωμοδότηση του Συμβουλίου Χωροταξίας, Οικισμού και Περιβάλλοντος Νομού Αιτωλ/νίας, αποφασίζουμε:

Άρθρο 1

Αναγνωρίζεται σαν προϋφιστάμενη του έτους 1923 η οδός Τζαβελαίων που βρίσκεται στο Ο.Τ. 147 σχ. πόλης Αγρινίου και απεικονίζεται στα τοπ/κά διαγράμματα του ιδιώτη Μηχ/κού Άγγελου Παπαδημητρίου.


Άρθρο 2

Η ισχύς της παρούσης απόφασης αρχίζει από τη δημοσίευσή της στην Εφημερίδα της Κυβερνήσεως.

Η απόφαση αυτή να δημοσιευθεί στην Εφημερίδα της Κυβερνήσεως.

Μεσολόγγι, 13 Μαρτίου 1991

Με εντολή Νομάρχη
Ο Προϊστάμενος
ΓΕΩΡΓΙΟΣ ΚΑΛΟΓΕΡΑΣ

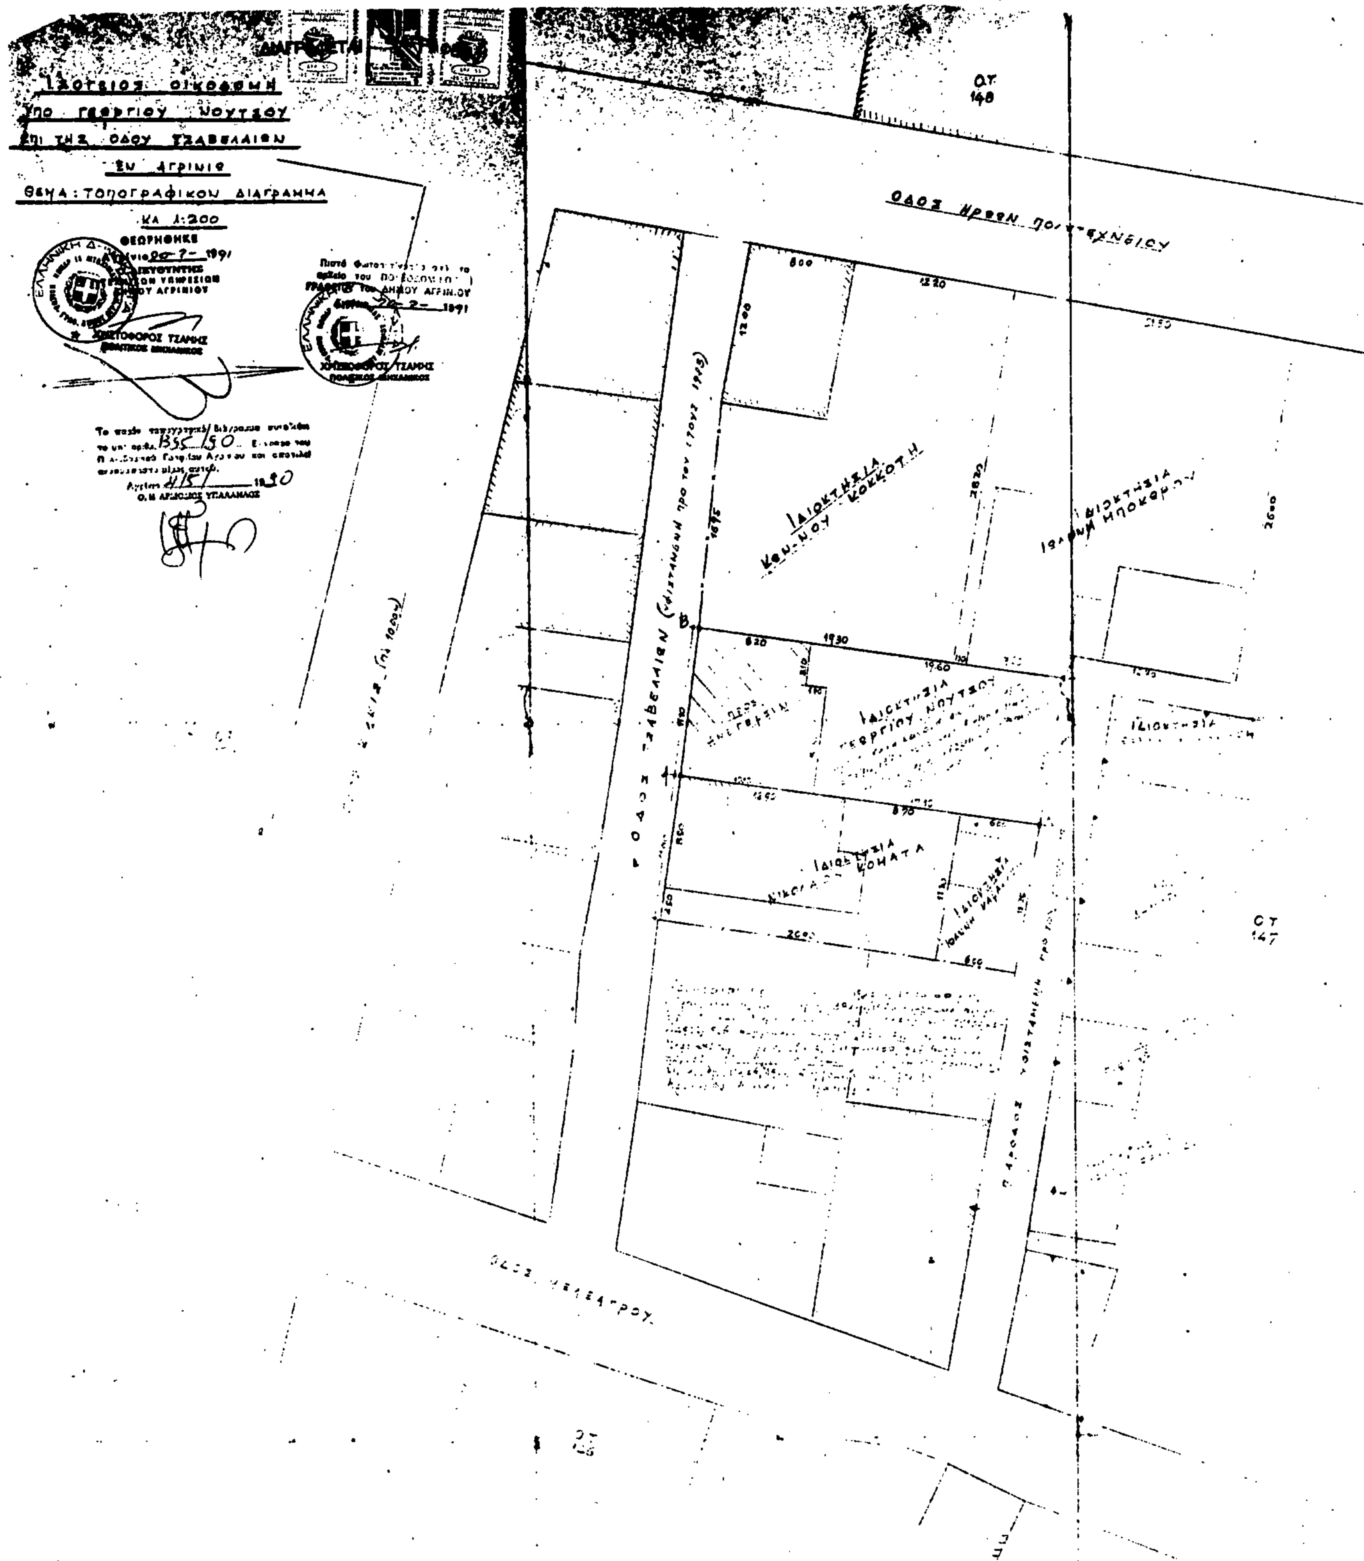
ΙΔΙΩΤΙΚΗ ΟΙΚΟΔΟΜΗ
ΥΠΟ ΓΕΩΡΓΙΟΥ ΝΟΥΤΣΟΥ
ΕΠΙ ΤΗΣ ΟΔΟΥ ΤΖΑΒΕΛΛΑΙΩΝ
ΕΝ ΑΓΡΙΝΙΩ
ΘΕΜΑ: ΤΟΠΟΓΡΑΦΙΚΟΝ ΔΙΑΓΡΑΜΜΑ
ΚΛ 1:200
ΘΕΩΡΗΘΗΚΕ
ΔΙΕΥΘΥΝΤΗΣ
ΤΕΧΝΙΚΩΝ ΥΠΗΡΕΣΙΩΝ
ΔΗΜΟΥ ΑΓΡΙΝΙΟΥ
ΧΡΙΣΤΟΦΟΡΟΣ ΤΖΑΜΗΣ
ΠΟΛΙΤΙΚΟΣ ΜΗΧΑΝΙΚΟΣ
ΓΡΑΦΕΙΟΥ ΤΟΥ ΔΗΜΟΥ ΑΓΡΙΝΙΟΥ
Ο.Τ. 148
ΟΔΟΣ Ηρώων Πολυτεχνείου
ΙΔΙΟΚΤΗΣΙΑ ΚΩΝ-ΝΟΥ ΚΟΚΚΟΤΗ
ΙΔΙΟΚΤΗΣΙΑ ΙΩΑΝΝΗ ΜΠΟΚΕΡΩΝ
ΙΔΙΟΚΤΗΣΙΑ ΓΕΩΡΓΙΟΥ ΝΟΥΤΣΟΥ
ΙΔΙΟΚΤΗΣΙΑ ΝΙΚΟΛΑΟΥ ΚΟΝΑΤΑ
ΟΔΟΣ ΤΖΑΒΕΛΛΑΙΩΝ
Ο.Τ. 147
ΟΔΟΣ ΜΕΛΕΑΓΡΟΥ

[illegible] 1-3-91 [illegible]
[illegible] 535/13-2-91
[illegible] 13-3-1991

ΓΕΩΡΓΙΟΣ ΚΑΛΟΓΕΡΑΣ

ΘΕΩΡΗΘΗΚΕ
Γ. Π. ΜΕΣΟΛΟΓΓΙΟΥ 15-3-1991
Η ΠΡΟΪΣΤΑΜΕΝΗ ΤΟΥ ΤΜ. ΠΟΛ. & Ε.Ε.
ΓΕΩΡΓΙΟΣ ΚΑΛΟΓΕΡΑΣ
Πολιτικός Μηχανικός 418

Διάγραμμα [illegible]

Υπεύθυνος δήλωσις

Δηλούται υπευθύνως ότι [illegible] υφίσταται εις την περιοχήν της οικοδομής [illegible] οικοδομικής [illegible]
Η οικοδομική γραμμή [illegible]

Ο ιδιοκτήτης

ΑΓΓΕΛΟΣ Η. ΠΑΠΑΔΗΜΗΤΡΙΟΥ
ΔΙΠΛΩΜΑΤΟΥΧΟΣ
ΠΟΛΙΤΙΚΟΣ ΜΗΧΑΝΙΚΟΣ
[illegible] – ΑΓΡΙΝΙΟΝ
Αριθ. Μητρώου Τ.Ε.Ε. 11145
ΤΗΛ. 40-[illegible]

Α
Γ
Β
Δ

ΟΔΟΣ ΝΕΡΑΙΔΑ[illegible]

ΑΓΓΕΛΟΣ Η. ΠΑΠΑΔΗΜΗΤΡΙΟΥ
ΔΙΠΛΩΜΑΤΟΥΧΟΣ
ΠΟΛΙΤΙΚΟΣ ΜΗΧΑΝΙΚΟΣ
[illegible] – ΑΓΡΙΝΙΟΝ
Αριθ. Μητρώου Τ.Ε.Ε. 11145
ΤΗΛ. 40-[illegible]

Αριθ. 4340 (2)

Αναγνώριση οδού στο Ο.Τ. 159 σχ. πόλεως Ναυπάκτου ως δημοτικής προϋφισταμένης του 1923.

Ο ΝΟΜΑΡΧΗΣ ΑΙΤΩΛΟΑΚΑΡΝΑΝΙΑΣ

Έχοντας υπόψη:

1. Τις διατάξεις του Ν.Δ/τος της 17ης Ιουλίου 1923 όπως μεταγενέστερα τροποποιήθηκαν και συμπληρώθηκαν και ειδικότερα το άρθρο 20 παρ. 4.

2. Την εγκ. Ε 20014/34/77 σχετικά με ιδιωτικές οδούς που προϋπάρχουν του 1923.

3. Την 17931/9.9.1983 απόφαση Νομάρχη περί μεταβίβασης μέρους αρμοδιοτήτων Νομάρχη στους Προϊσταμένους των Υπηρεσιών.

4. Την 4523/12.12.90 εισήγηση πολ/κού γραφείου Δήμου Ναυπάκτου.

5. Την υπ' αρ. 489/1991 απόφαση Συμβ. Επικρατείας «περί δημοσίευσης διαταγμ/των στην Εφημερίδα της Κυβερνήσεως.

6. Την υπ' αριθ. 2/1.2.1991 γνωμοδότηση του Συμβουλίου Χωροταξίας, Οικισμού και Περιβάλλοντος Νομού Αιτωλ/νίας, αποφασίζουμε:

Άρθρο 1

Αναγνωρίζεται ως δημοτική προϋφισταμένη του έτους 1923 η οδός που διασχίζει το Ο.Τ. 159 του σχεδίου πόλεως Ναυπάκτου και όπως απεικονίζεται στα τοπ/κά διαγράμματα του Τοπ/φου-Μηχ/κού Βασιλείου Βούκλιζα.


Άρθρο 2

Η ισχύς της παρούσης απόφασης αρχίζει από τη δημοσίευσή της στην Εφημερίδα της Κυβερνήσεως.

Η απόφαση αυτή να δημοσιευθεί στην Εφημερίδα της Κυβερνήσεως.

Μεσολόγγι, 25 Φεβρουαρίου 1991

Με εντολή Νομάρχη
Ο Προϊστάμενος
ΓΕΩΡΓΙΟΣ ΚΑΛΟΓΕΡΑΣ

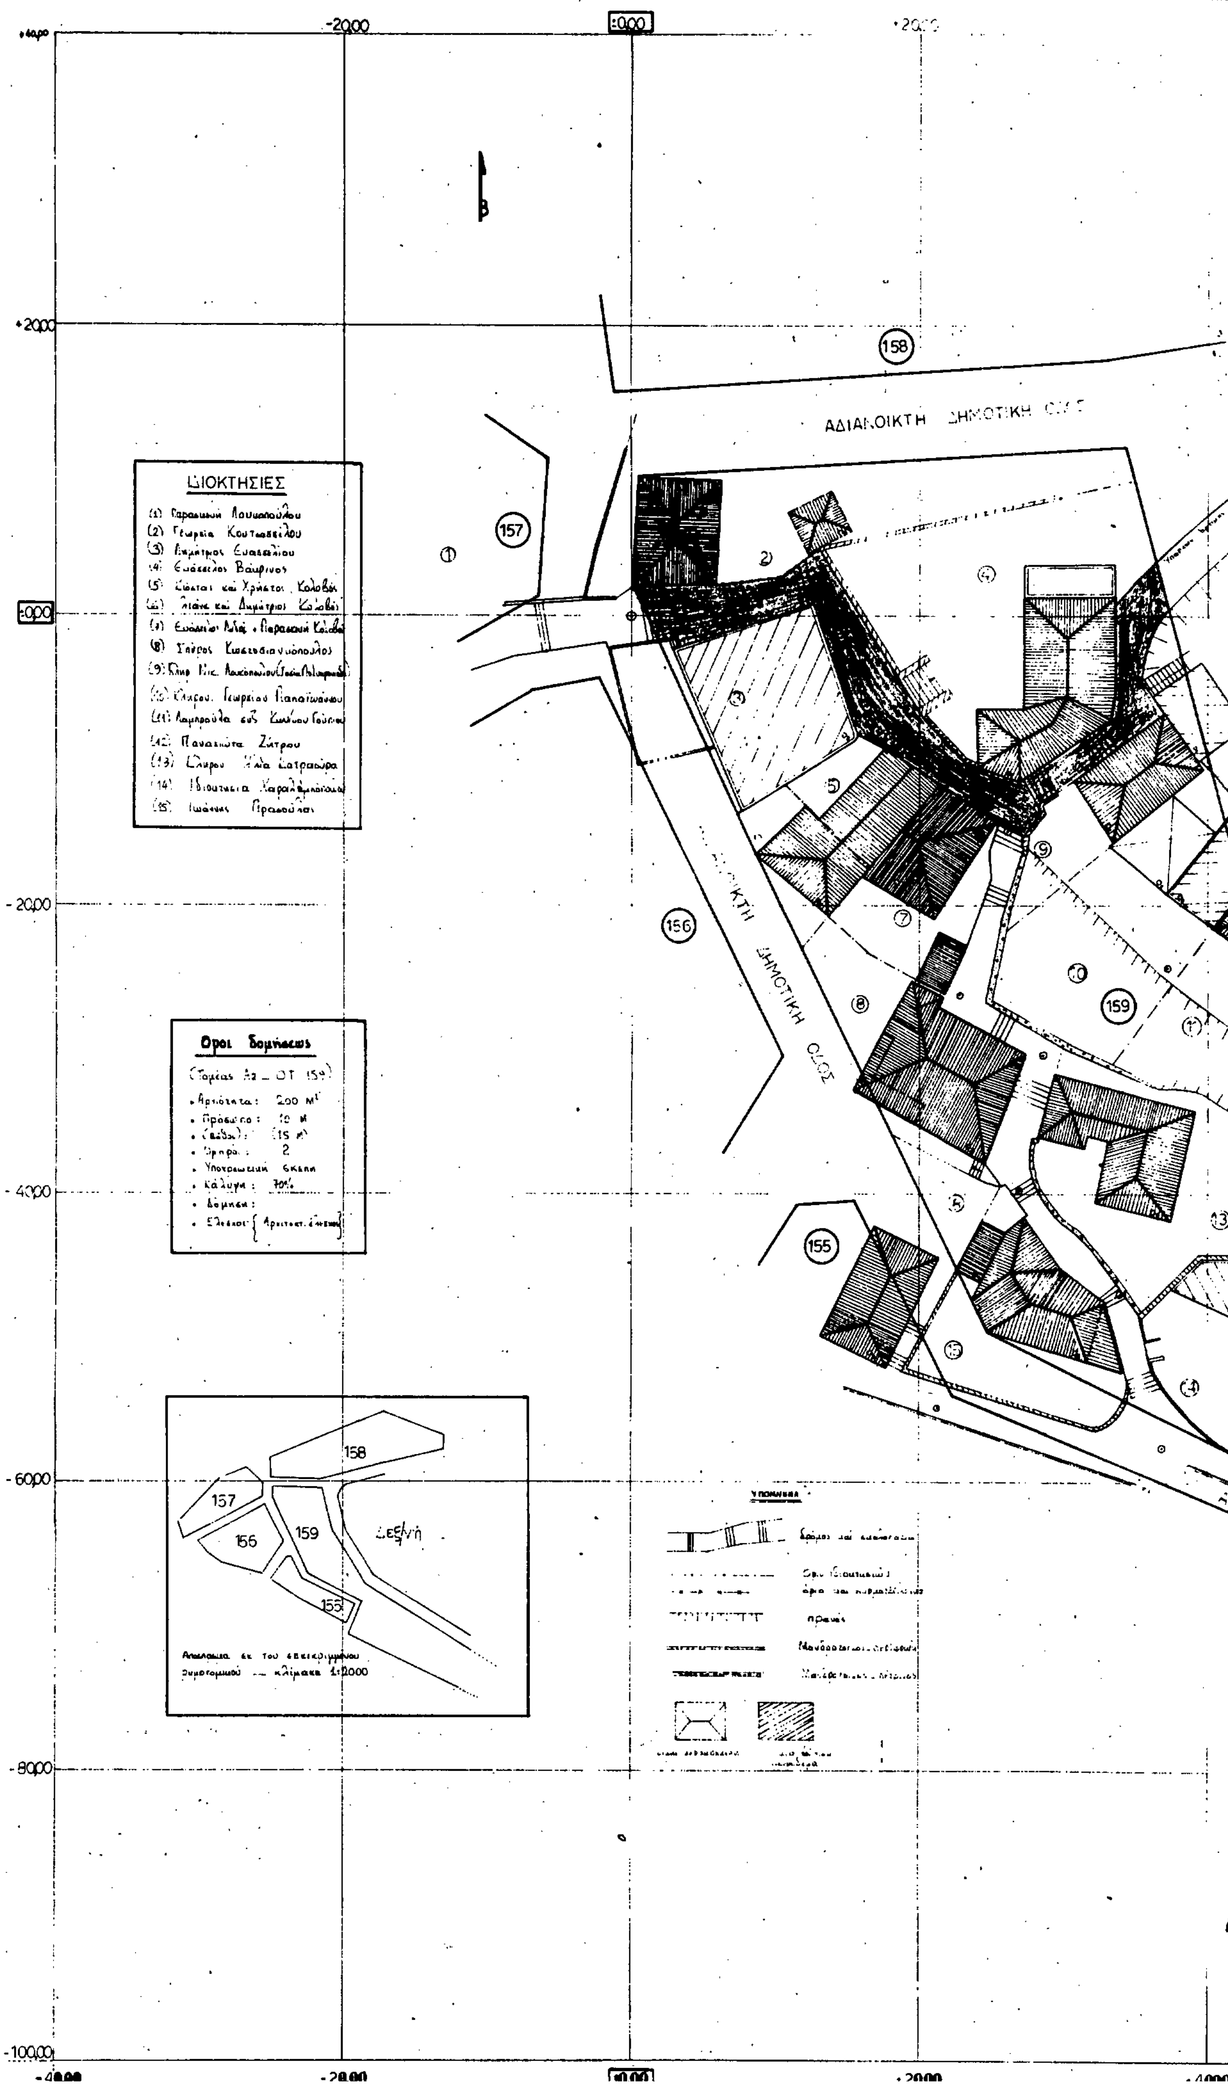

ΙΔΙΟΚΤΗΣΙΕΣ
(2) Γεωργία Κουτσοσέλου
(4) Ευάγγελος Βαϊρινος
(8) Σπύρος Κωνσταντινόπουλος
(12) Παναγιώτα Ζάτρου
(15) Ιωάννης Πρασούλας
Οροι δομήσεως
(Τομέας Α2 _ ΟΤ 159)
• Αρτιότητα: 200 M^2
• Πρόσωπο: 10 Μ
• Υποχρεωτική
• Κάλυψη: 70%
• Δόμηση:
ΑΔΙΑΝΟΙΚΤΗ ΔΗΜΟΤΙΚΗ ΟΔΟΣ
155
156
157
158
159
Δεξαμενή
Απόσπασμα εκ του εγκεκριμένου ρυμοτομικού — κλίμακα 1:2000
ΥΠΟΜΝΗΜΑ
πρανές
+20,00
-20,00
-40,00
-60,00
-80,00
-100,00
±0,00

+60,00 +80,00 +40,00

+20,00

0,00

ΔΗΜΟΤΙΚΗ ΕΚΤΑΣΗ

-20,00

-40,00

ΔΗΜΟΤΙΚΗ ΟΔΟΣ

-60,00

-80,00

-100,00

+60,00 +80,00

ΑΠΟΦΑΣΗ ΤΟΥ ΝΟΜΑΡΧΗ ΑΙΤ/ΝΙΑΣ ΠΕΡΙ ... 1923

ΕΡΓΟΔΟΤΗΣ: ΛΑΔΑΣ ΕΥΑΓΓΕΛΟΣ ΚΑΙ ΠΑΡΑΣΚΕΥΗ ΚΟΛΟΒΟΥ συζ ΕΥΑΓΓΕΛΟΥ ΛΑΔΑ		
ΕΡΓΟ: ΑΝΑΓΝΩΡΙΣΗ ΔΡΟΜΟΥ ΥΦΙΣΤΑΜΕΝΟΥ ΠΡΟ ΤΟΥ 1923		
ΘΕΣΗ ΕΡΓΟΥ: ΝΑΥΠΑΚΤΟΣ ΟΤ-159 ΤΟΜΕΑΣ A_2		
Σχέδιο	Κλίμακα	Χρόνος Μελέτης
A_1	1: 200	ΑΥΓΟΥΣΤΟΣ 1990
		Θέμα: Τοπογραφικό διάγραμμα
ΜΕΛΕΤΗΤΗΣ: Βασίλης Βούκλιζας Τοπογράφος Μηχανικός		

ΕΛΛΗΝΙΚΗ ΔΗΜΟΚΡΑΤΙΑ
ΝΟΜΑΡΧΙΑ ΑΙΤΩΛ/ΝΙΑΣ
... ΠΟΛΕΟΔΟΜΙΚΗ
... ΝΑΥΠΑΚΤΟΥ

17-12-1990

ΣΦΡΑΓΙΔΑ — ΥΠΟΓΡΑΦΗ



ΒΑΣΙΛΕΙΟΣ Η ΒΟΥΚΛΙΖΑΣ
ΔΙΠΛΩΜ. ΤΟΠΟΓΡΑΦΟΣ ΜΗΧΑΝΙΚΟΣ
ΑΡΙΣΤΟΤΕΛΕΙΟΥ ΠΑΝΕΠΙΣΤ. ΘΕΣΣΑΛΟΝΙΚΗΣ
ΜΕΛΟΣ Τ.Ε.Ε. ΑΡΙΘΜΟΣ ΜΗΤΡΩΟΥ 44159
ΕΠΙΣΚΟΠΟΥ ΔΑΥΙΔ 4 ΝΑΥΠΑΚΤΟΣ ΤΗΛ. 27730

Αριθ. 24110/757/90 (3)

Τροποποίηση ρυμοτομικού σχεδίου στο Δήμο Αχαρνών με το χαρακτηρισμό του Ο.Τ. 177 σαν χώρου σχολείου.

Ο ΝΟΜΑΡΧΗΣ ΑΝΑΤ. ΑΤΤΙΚΗΣ

Έχοντας υπόψη:

1. Τις διατάξεις του από 17.7.1923 Ν.Δ. «περί σχεδίων πόλεων και κωμών του Κράτους», όπως τροποποιήθηκε και συμπληρώθηκε μεταγενέστερα.

2. Τις διατάξεις του Ν. 3200/55 «περί διοικητικής αποκεντρώσεως», όπως τροποποιήθηκαν και συμπληρώθηκαν.

3. Τις διατάξεις του Α.Ν. 314/68, όπως τροποποιήθηκαν και συμπληρώθηκαν με το Ν.Δ. 1018/71.

4. Τις διατάξεις του Π.Δ. 183 περί έγκρισης τροποποιήσεως σχεδίων πόλεων.

5. Την απόφαση 88/90 του Δ.Σ. του Δήμου Αχαρνών.

6. Την από 4.10.90 (Συνεδρία 31, πράξης 41), γνωμοδότηση του ΣΧΟΠ, αποφασίζουμε:

Εγκρίνουμε την τροποποίηση του ρυμοτομικού σχεδίου, του Δήμου Αχαρνών, με τον χαρακτηρισμό του Ο.Τ. 177 σαν χώρου σχολείου, όπως φαίνεται και στο συνημμένο τοπογραφικό διάγραμμα (κλ. 1:200), που συνοδεύει την σχετική απόφαση του Δήμου.

Η απόφαση αυτή να δημοσιευθεί στην Εφημερίδα της Κυβερνήσεως.

Αθήνα, 2 Φεβρουαρίου 1991

Ο Νομάρχης
ΧΡΗΣΤΟΣ ΓΟΥΛΑΣ

ΝΟΜΑΡΧΙΑ ΑΝΑΤΟΛΙΚΗΣ ΑΤΤΙΚΗΣ
ΠΟΛΕΟΔΟΜΙΑ ΑΓ. ΠΑΡΑΣΚΕΥΗΣ
ΤΜΗΜΑ Α' ΤΟΠΟΓΡΑΦΙΚΟ
Τροποποίηση Ρυμοτομικού Σχεδίου Δήμου Αχαρνών με χαρακτηρισμό χώρου σχολείου στο Ο.Τ. 177
κλίμακα 1:200

ΟΔΟΣ ΚΙΟΥΡΚΑΤΙΩΤΗ

ΟΔΟΣ ΥΨΗΛΑΝΤΟΥ

ΧΩΡΟΣ ΣΧΟΛΕΙΟΥ

Ο.Τ. 186

Ο.Τ. 177

Ο.Τ. 176

Ο.Τ. 175

Ο.Τ. 179

Συνοδεύει τη με αριθμό 24110/757/90 απόφαση Κ Νομάρχη

Ο ΝΟΜΑΡΧΗΣ ΑΝΑΤ. ΑΤΤΙΚΗΣ



ΧΡΗΣΤΟΣ ΓΟΥΛΑΣ